



VÝKRES VÝZTUŽE SLOUPU M1:20

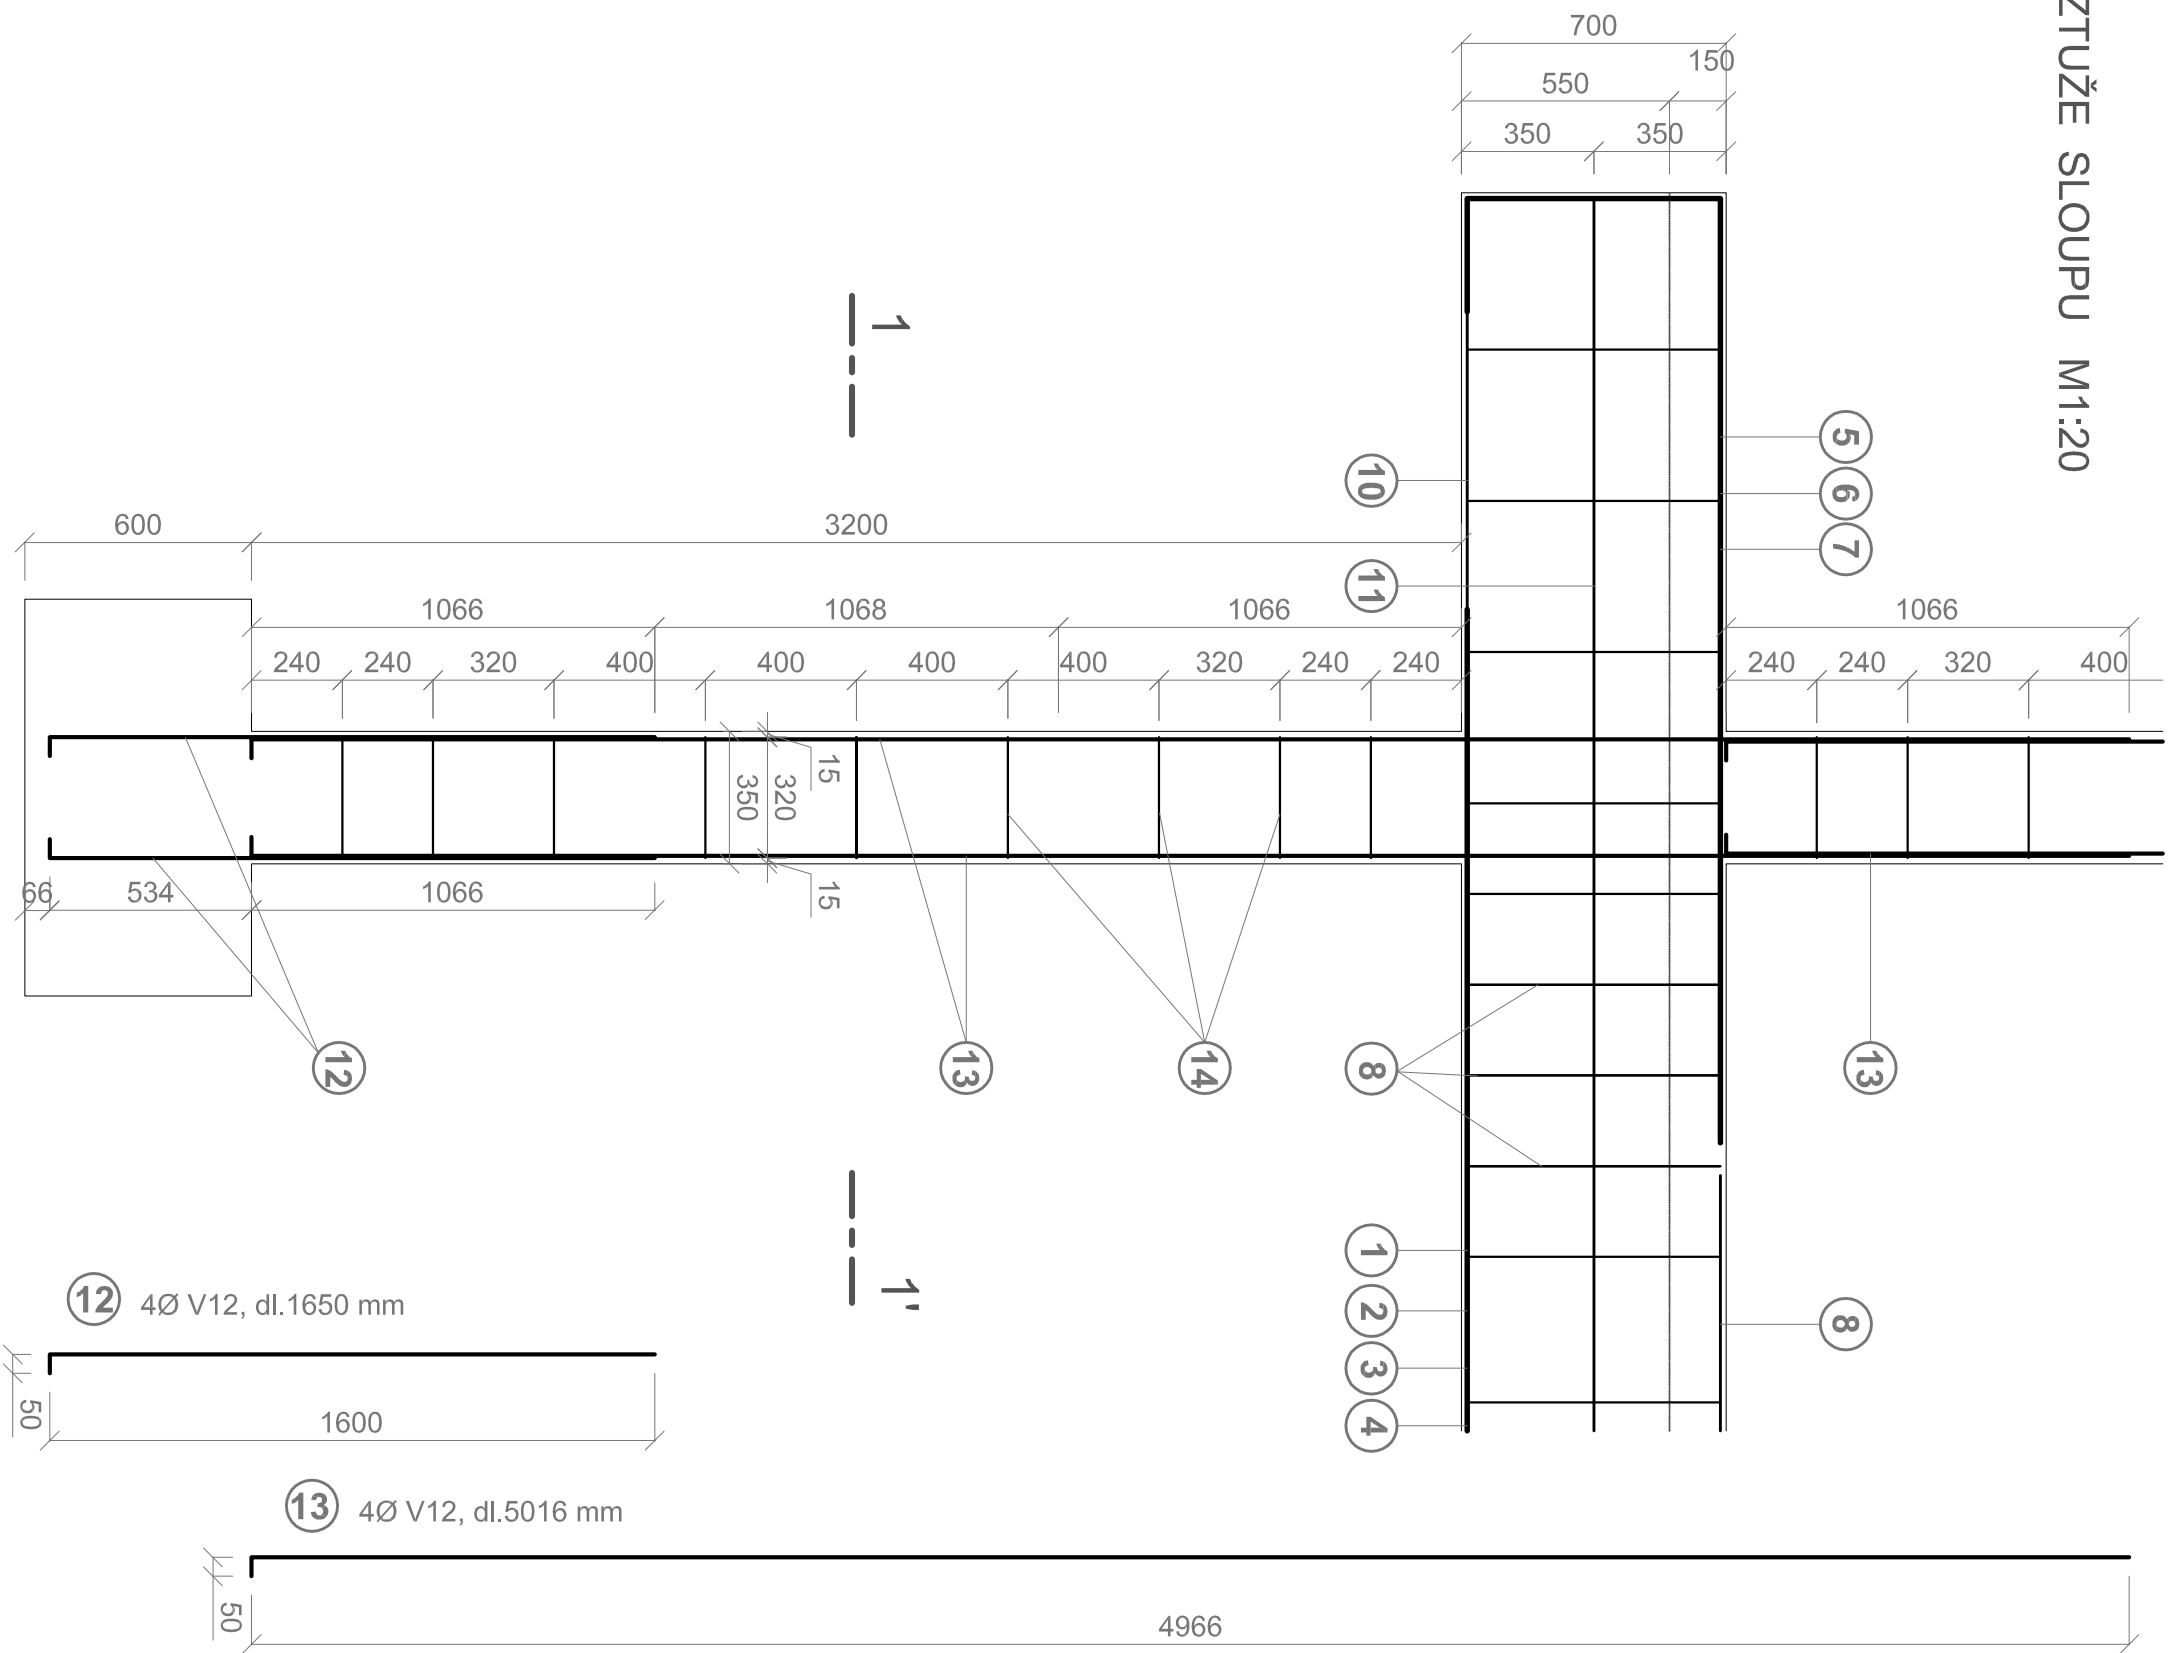

12 4Ø V12, dl.1650 mm


13 4Ø V12, dl.5016 mm

14 TŘMÍNEK
Ø V6, dl.1310 mm

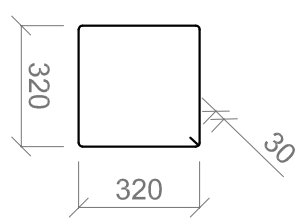

13 4Ø V12, dl.5016 mm

ŘEZ 1-1'

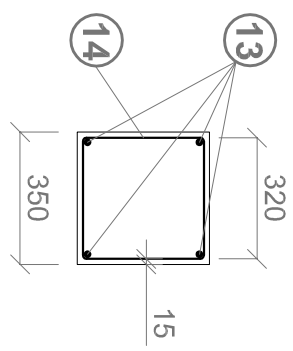

krytí 15 mm
ocel B 500
beton C 25/30

NK2	Martina Černá	M 1:20
2010/2011	VÝKRES VÝZTUŽE SLOUPU	č.v. 003