

DIAGRAM ZASTÍNĚNÍ


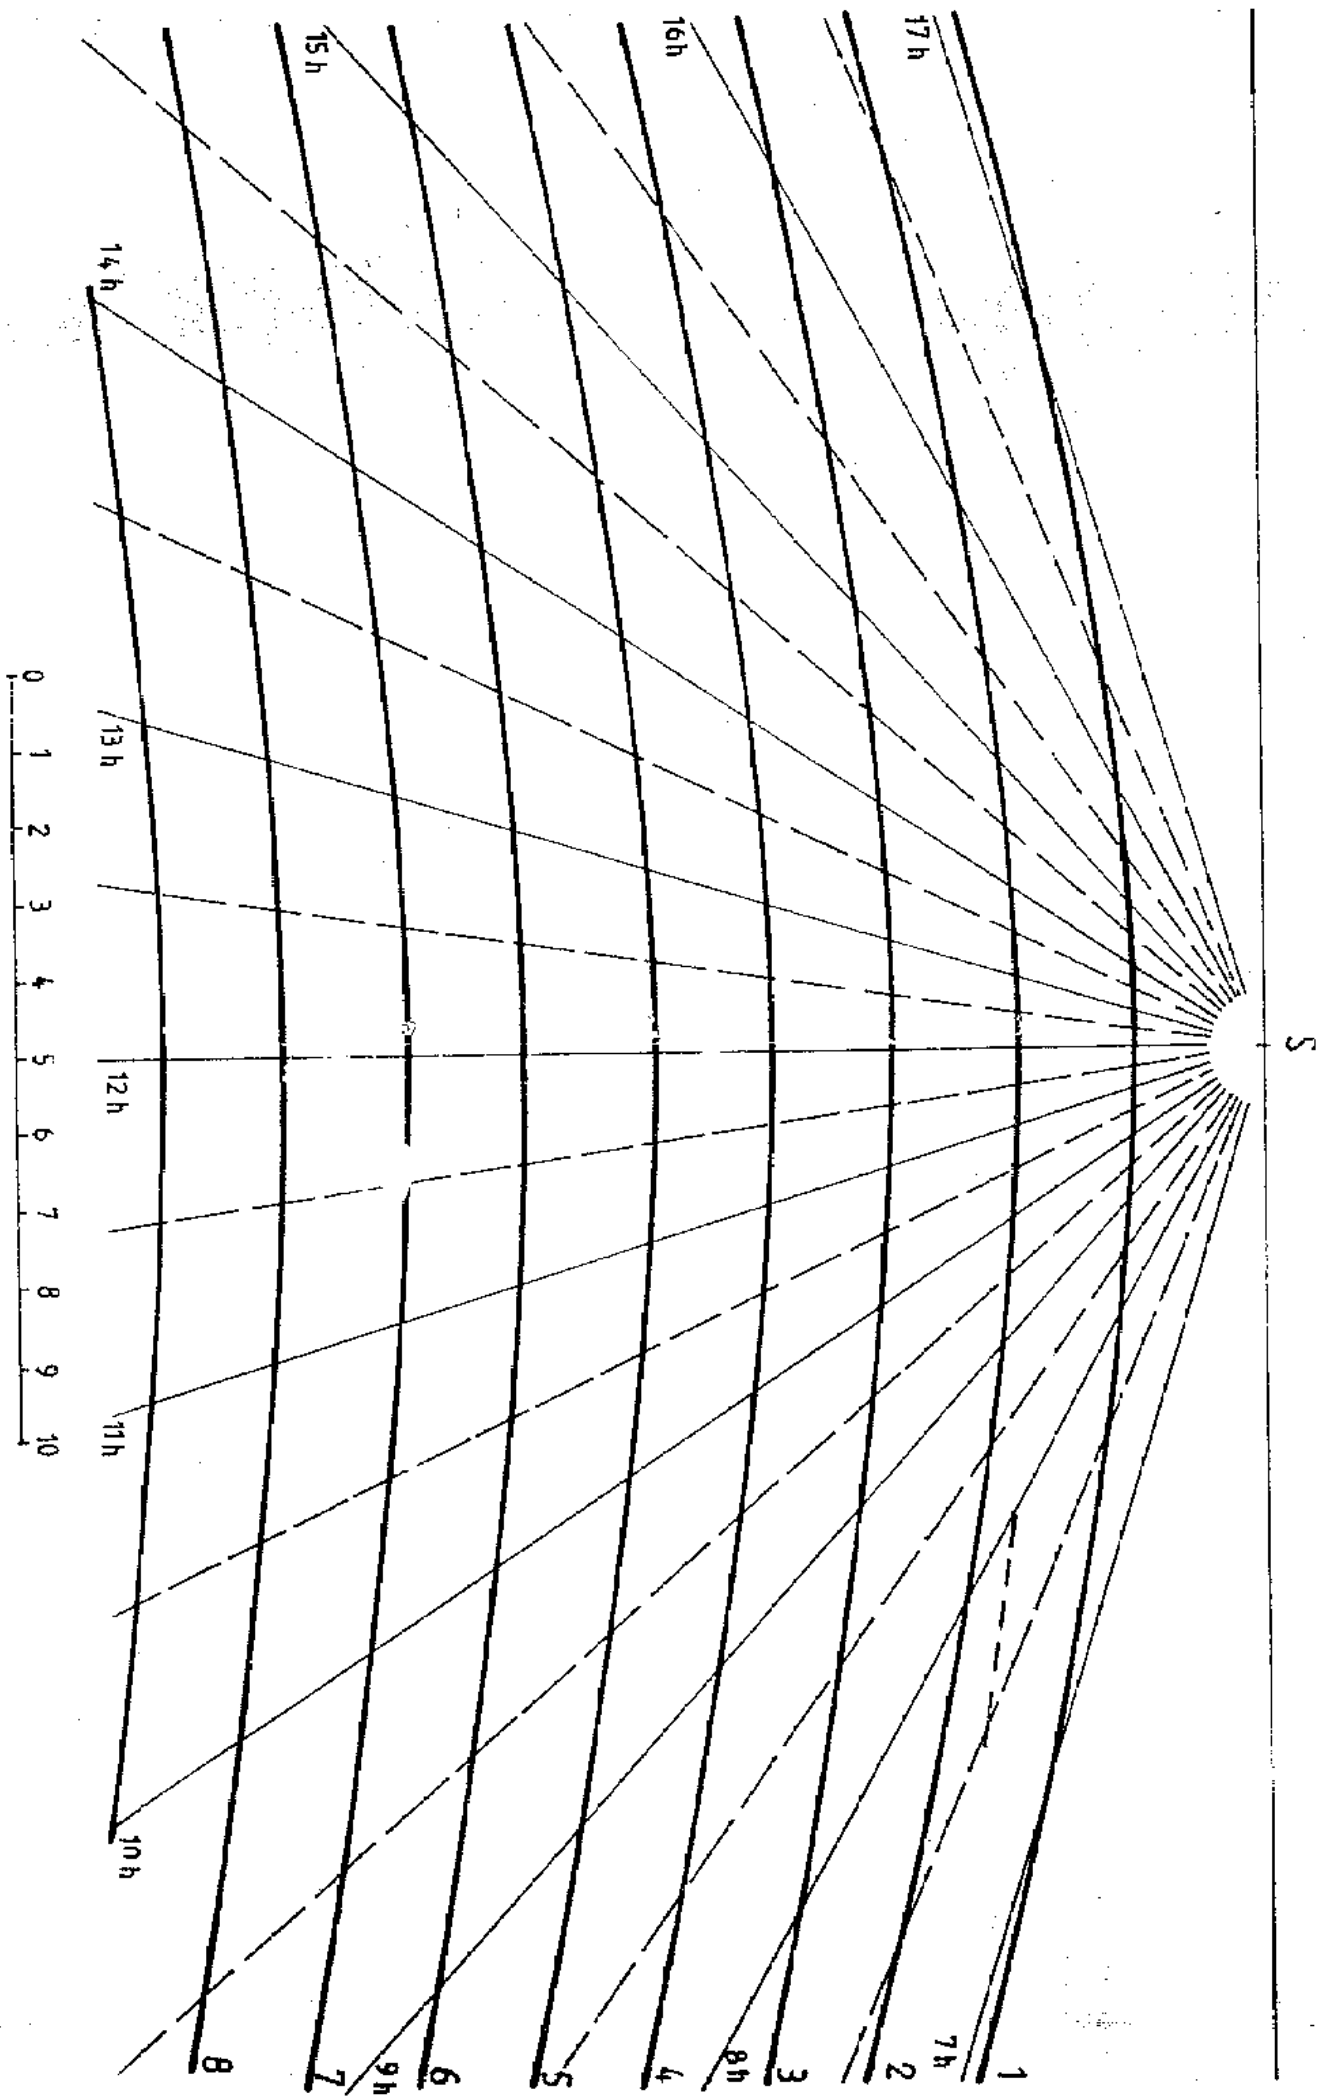


DIAGRAM ZASTÍNĚNÍ

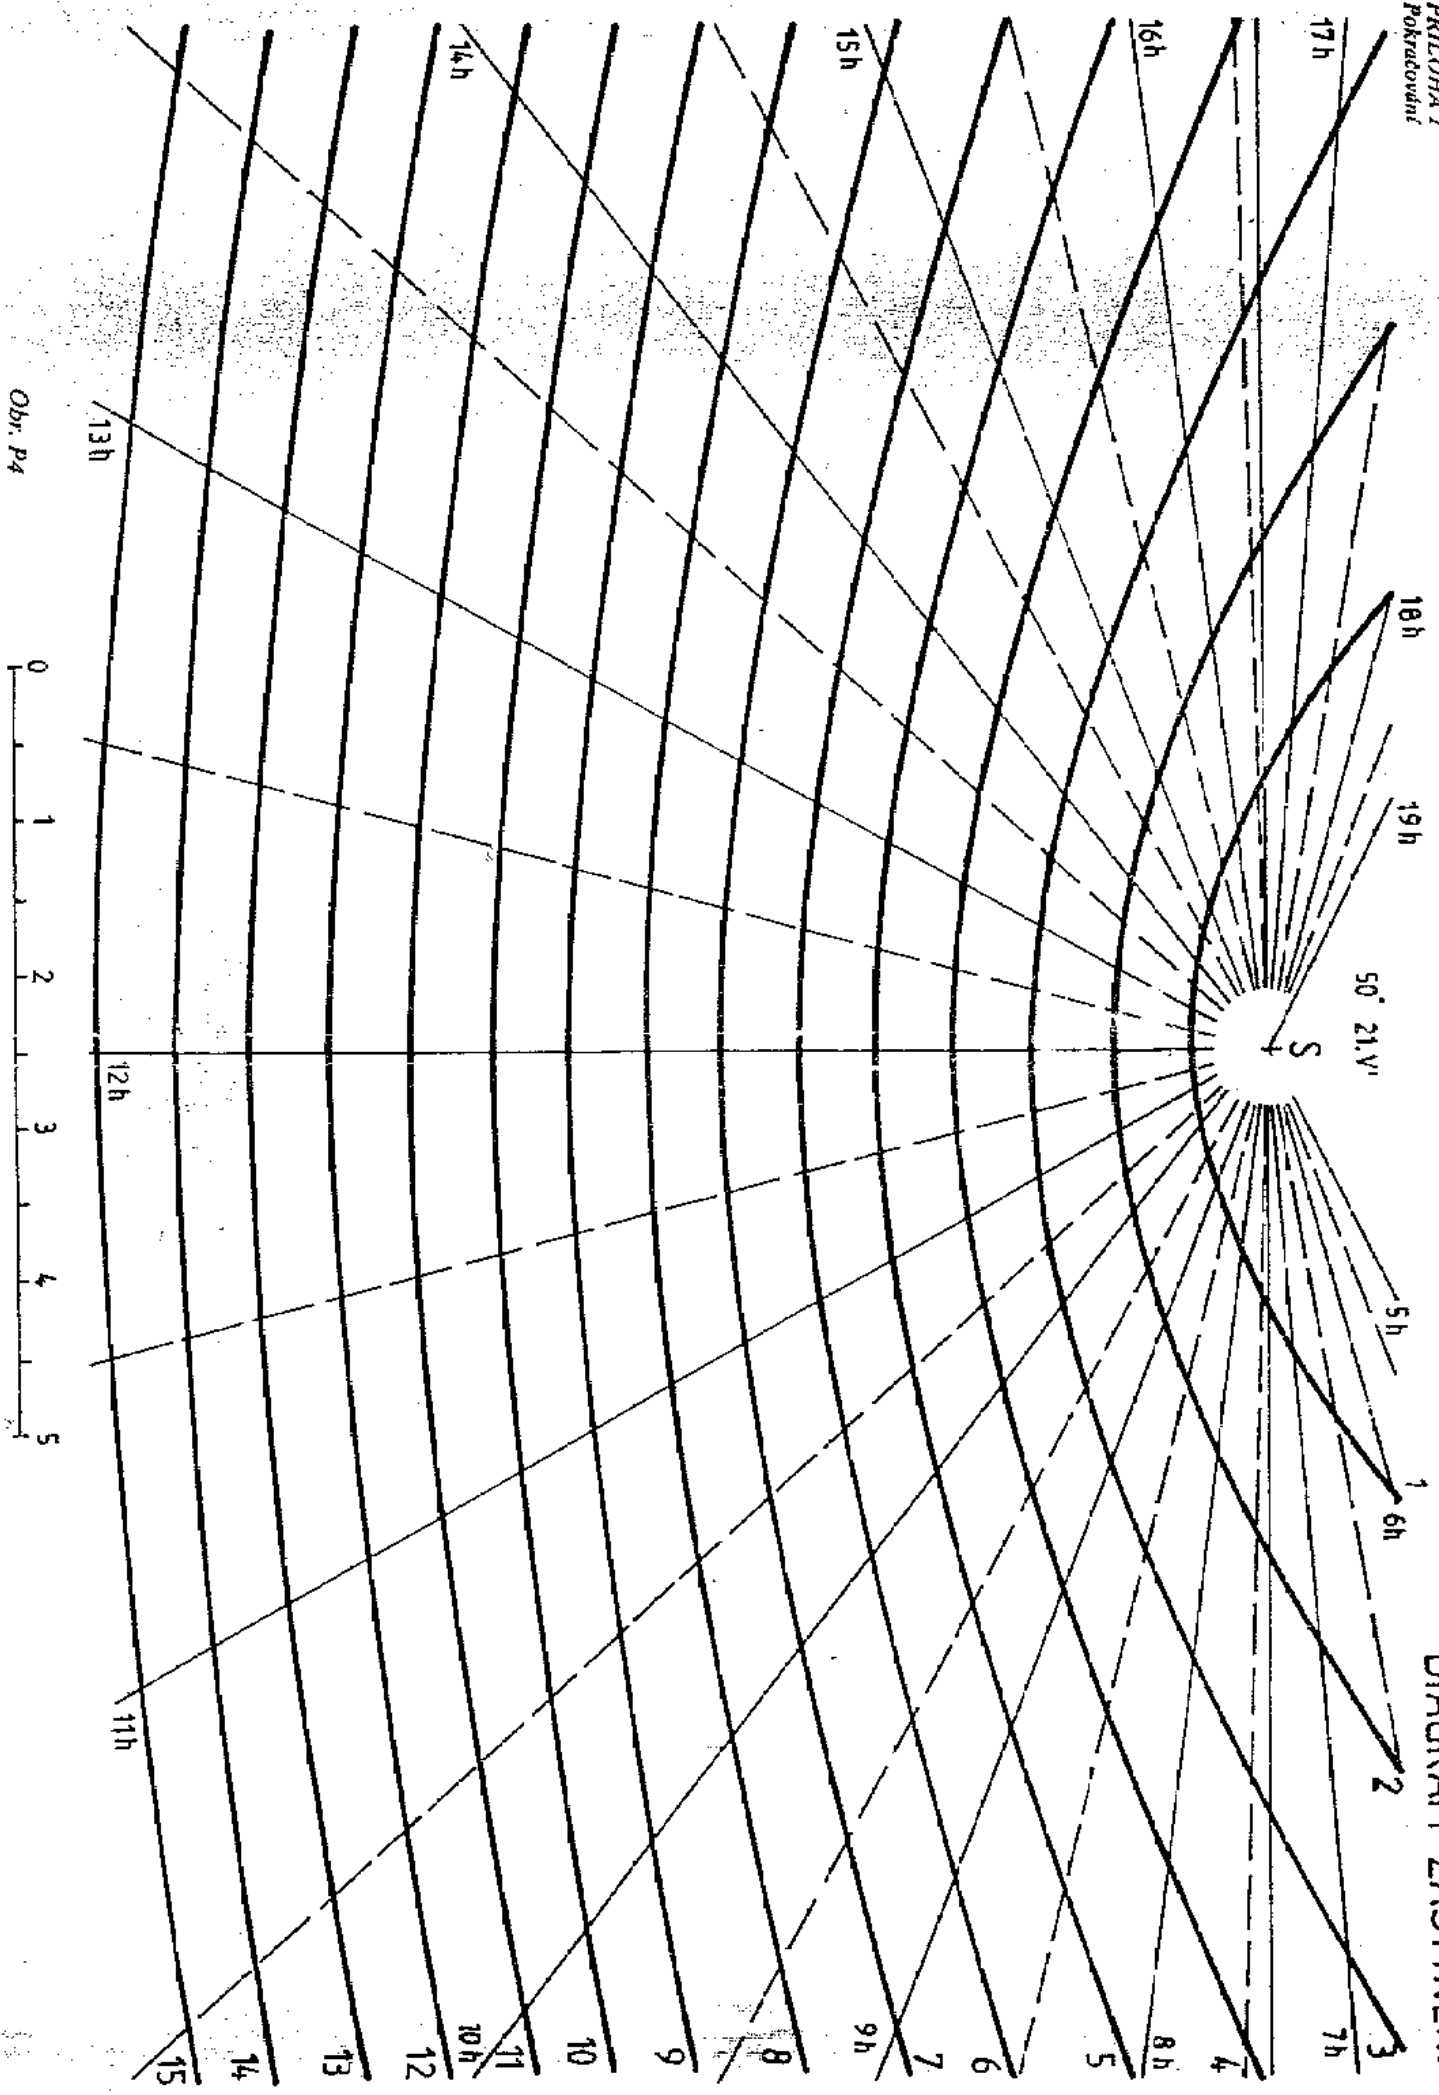

Obr. P4